


成城ホール 舞台平面図

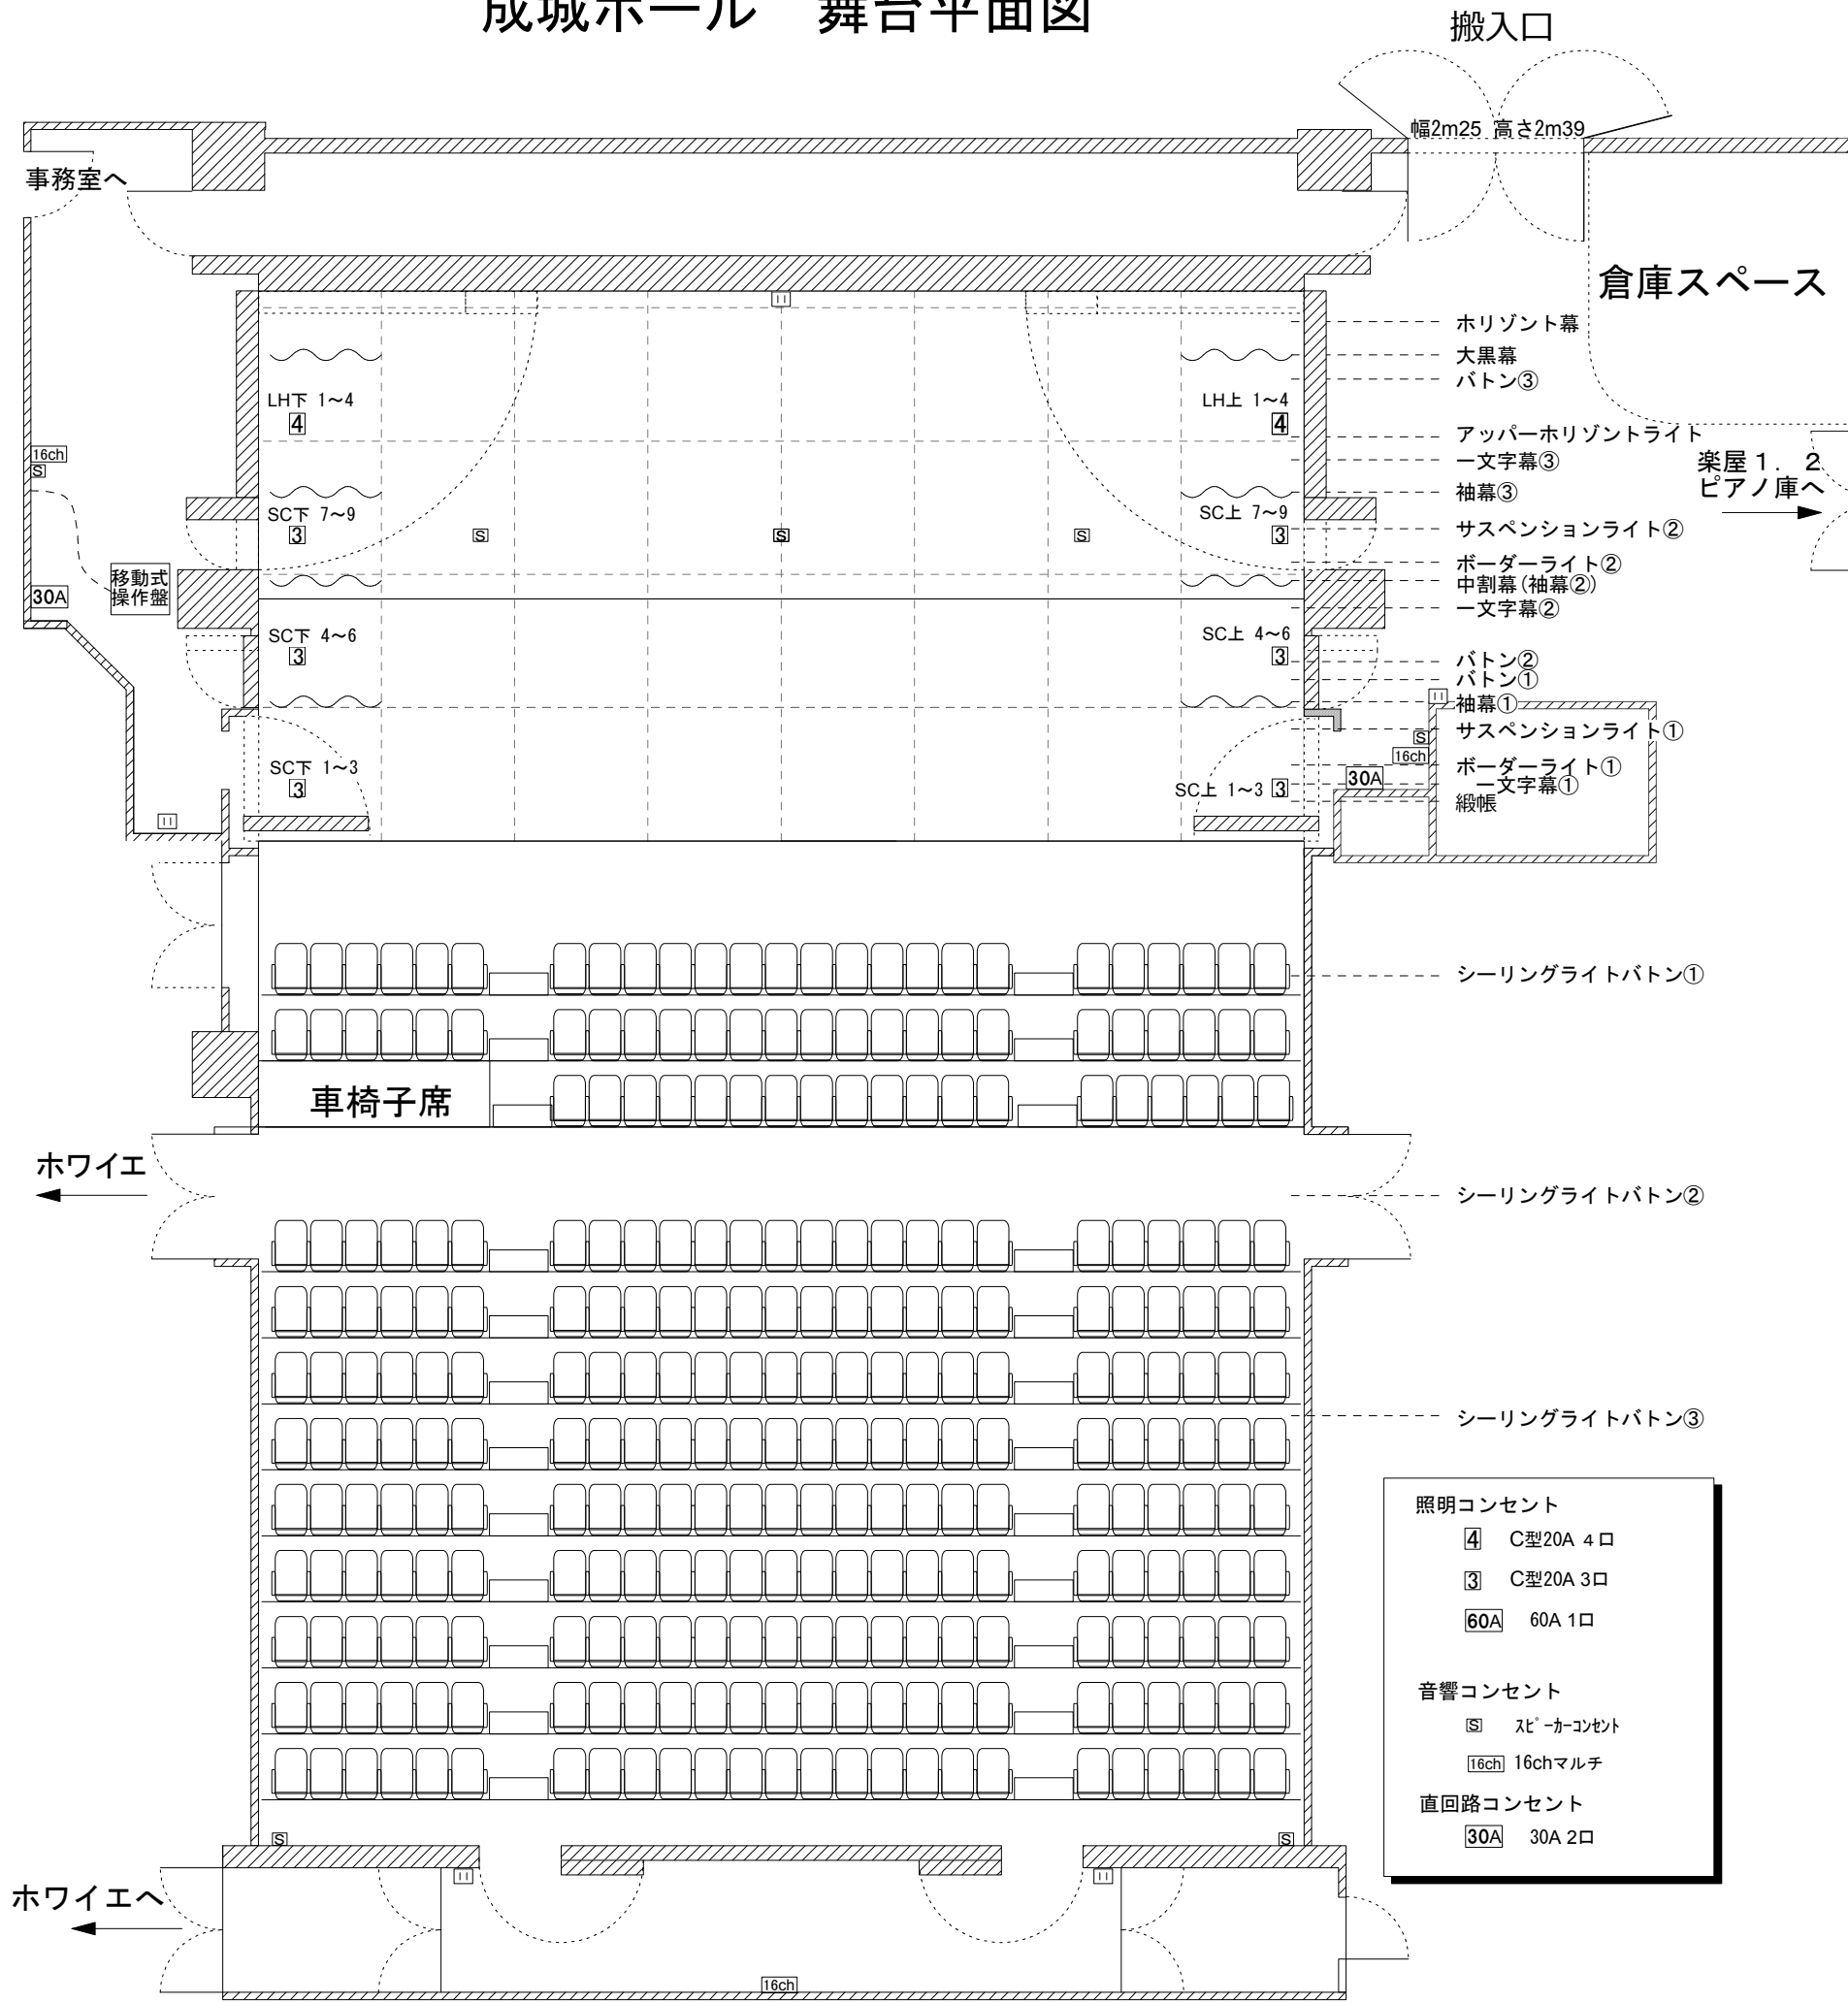

照明コンセント	
④	C型20A 4口
③	C型20A 3口
60A	60A 1口
音響コンセント	
S	スピーカコンセント
16ch	16chマルチ
直回路コンセント	
30A	30A 2口

1/100 (B4版)

2009/6/4 現在