


成城ホール 平面図 (寸法入り)

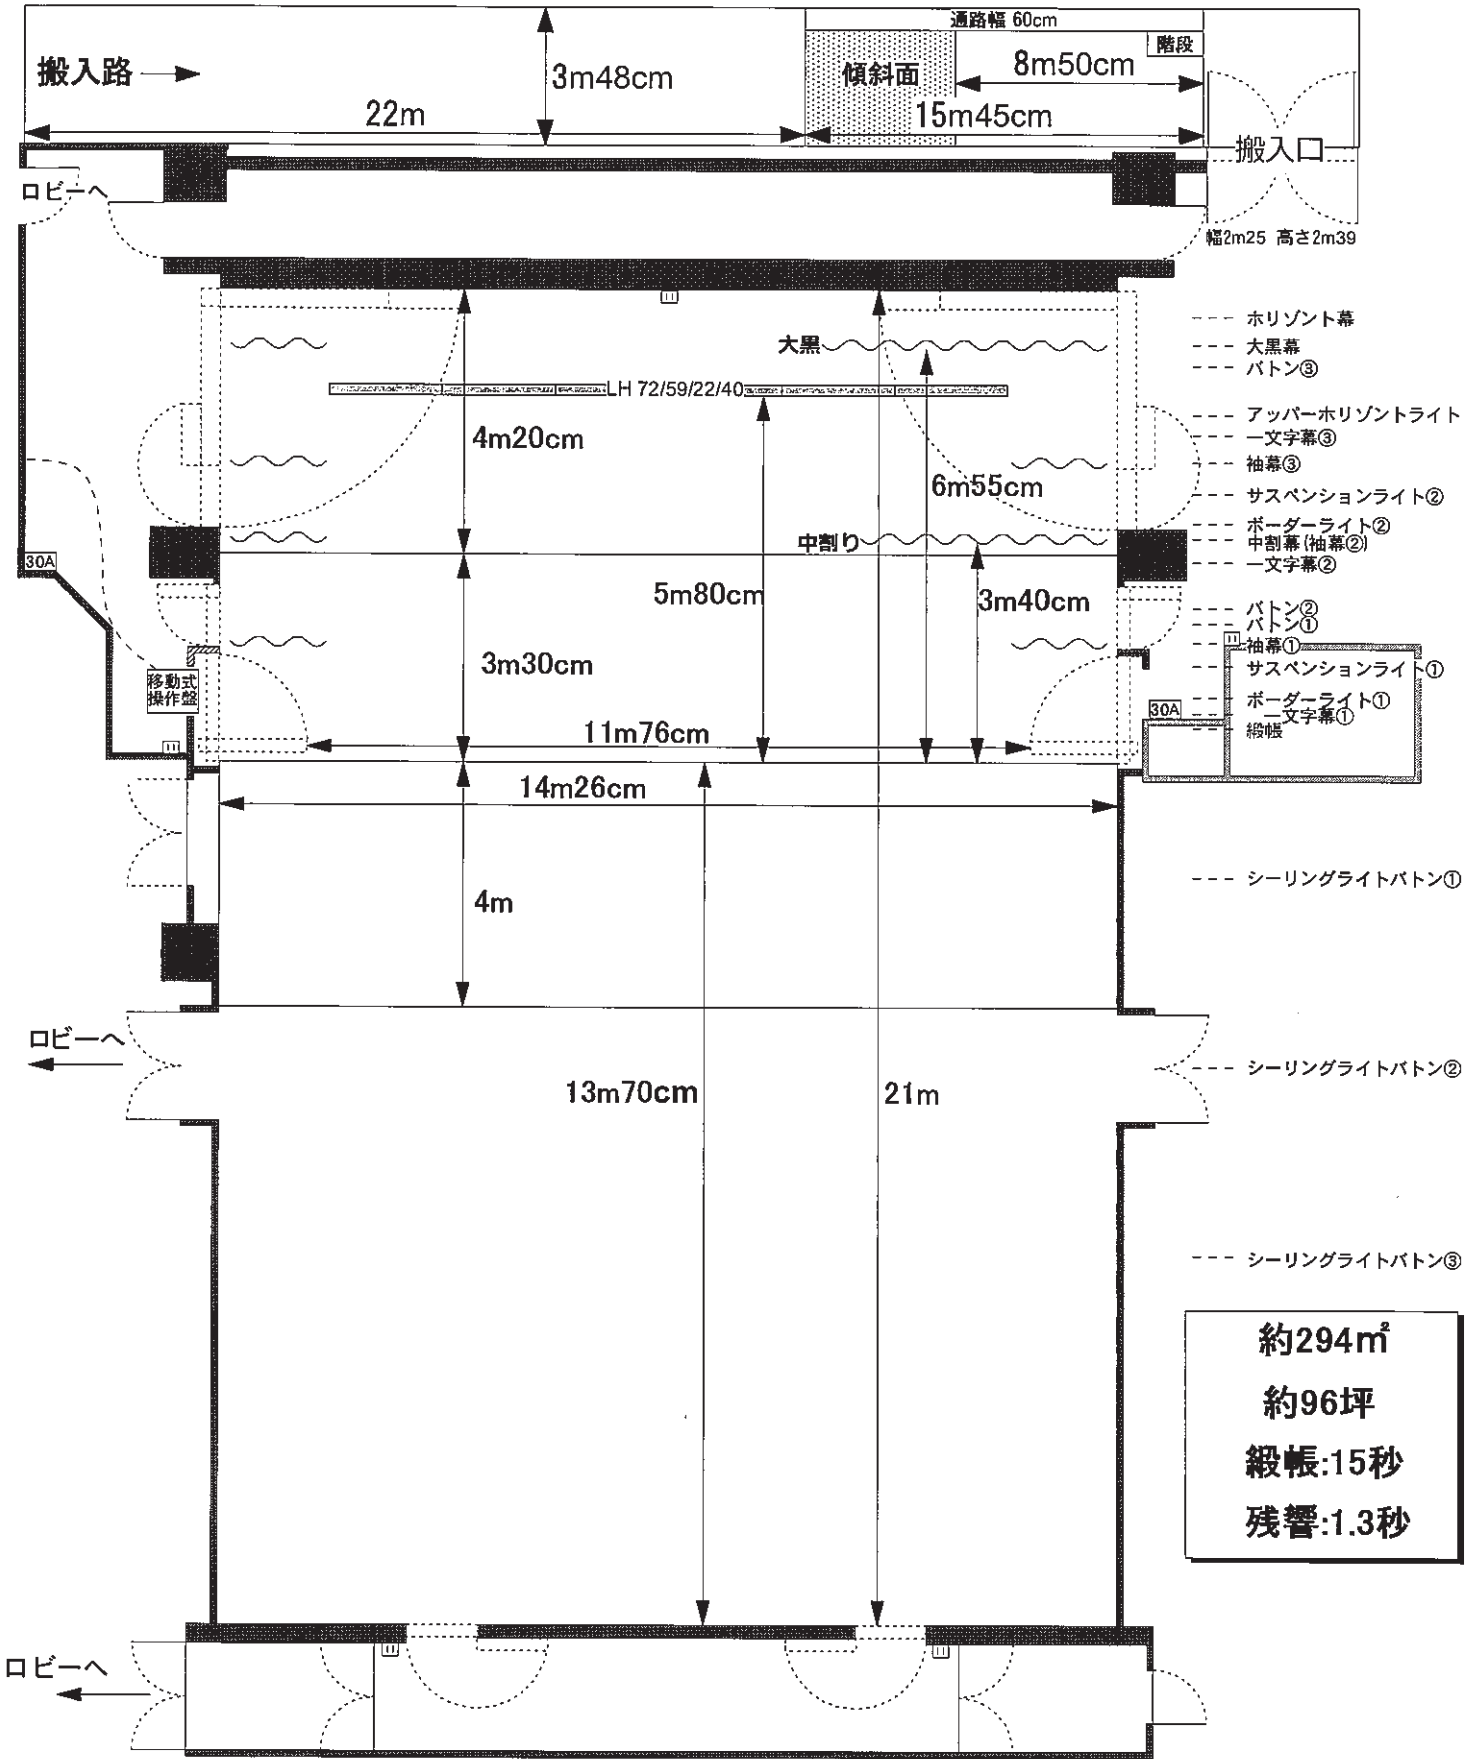

- ホリゾン幕
- 大黒幕
- ボタン③
- アッパーホリゾンライト
- 一文字幕③
- 袖幕③
- サスペンションライト②
- ボーダーライト②
- 中割幕(袖幕②)
- 一文字幕②
- ボタン②
- ボタン①
- 袖幕①
- サスペンションライ①
- ボーダーライト①
- 一文字幕①
- 緞帳
- シーリングライトボタン①
- シーリングライトボタン②
- シーリングライトボタン③

約294㎡
 約96坪
 緞帳:15秒
 残響:1.3秒

1/100 (B4版)
 1/120 (A4版)