


成城ホール 照明基本仕込み図

搬入口

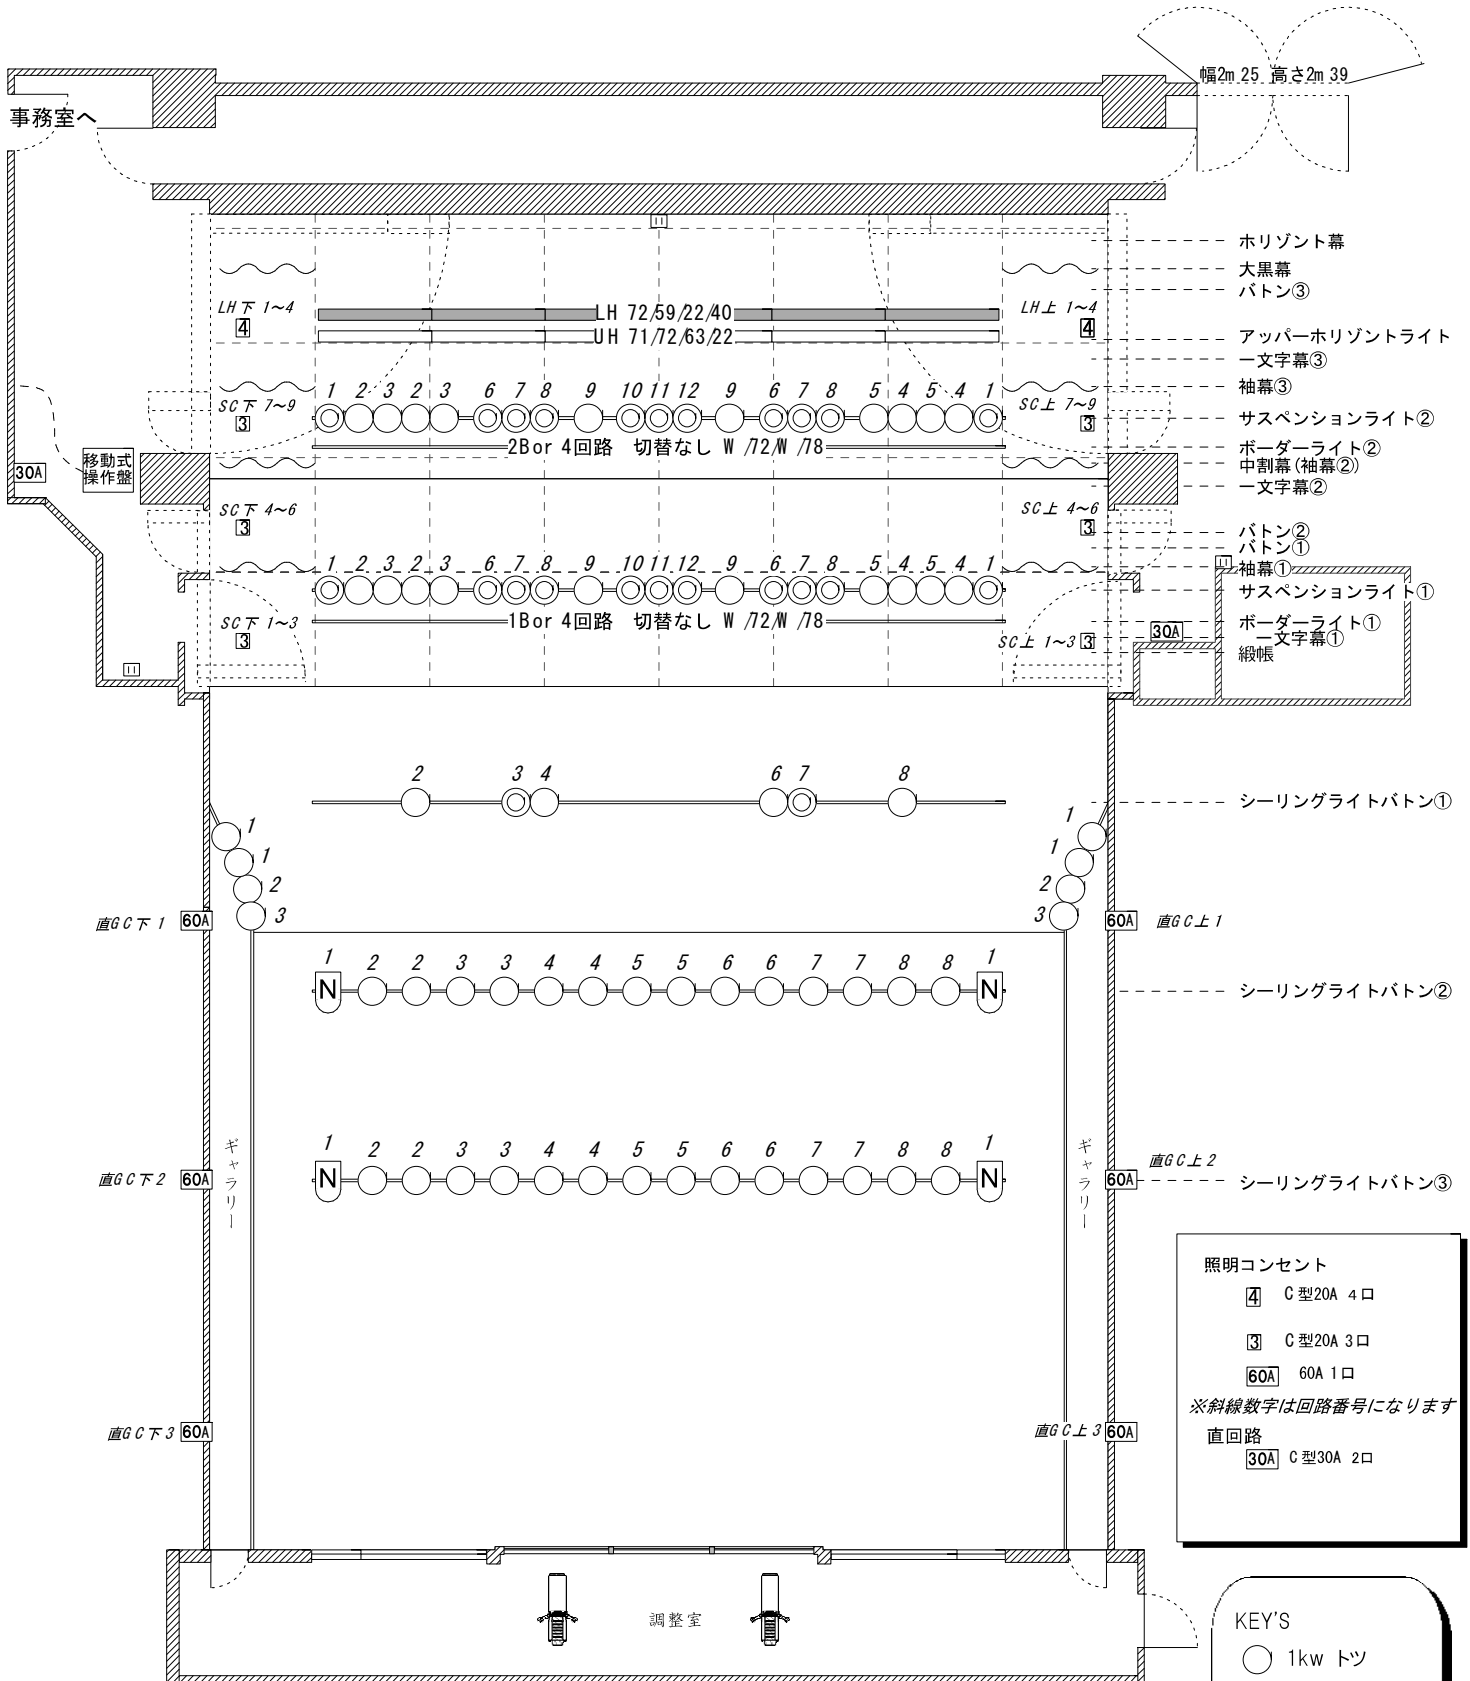

1/120 (A4版)
2018/3 現在