


成城ホール 照明基本仕込み図

搬入口

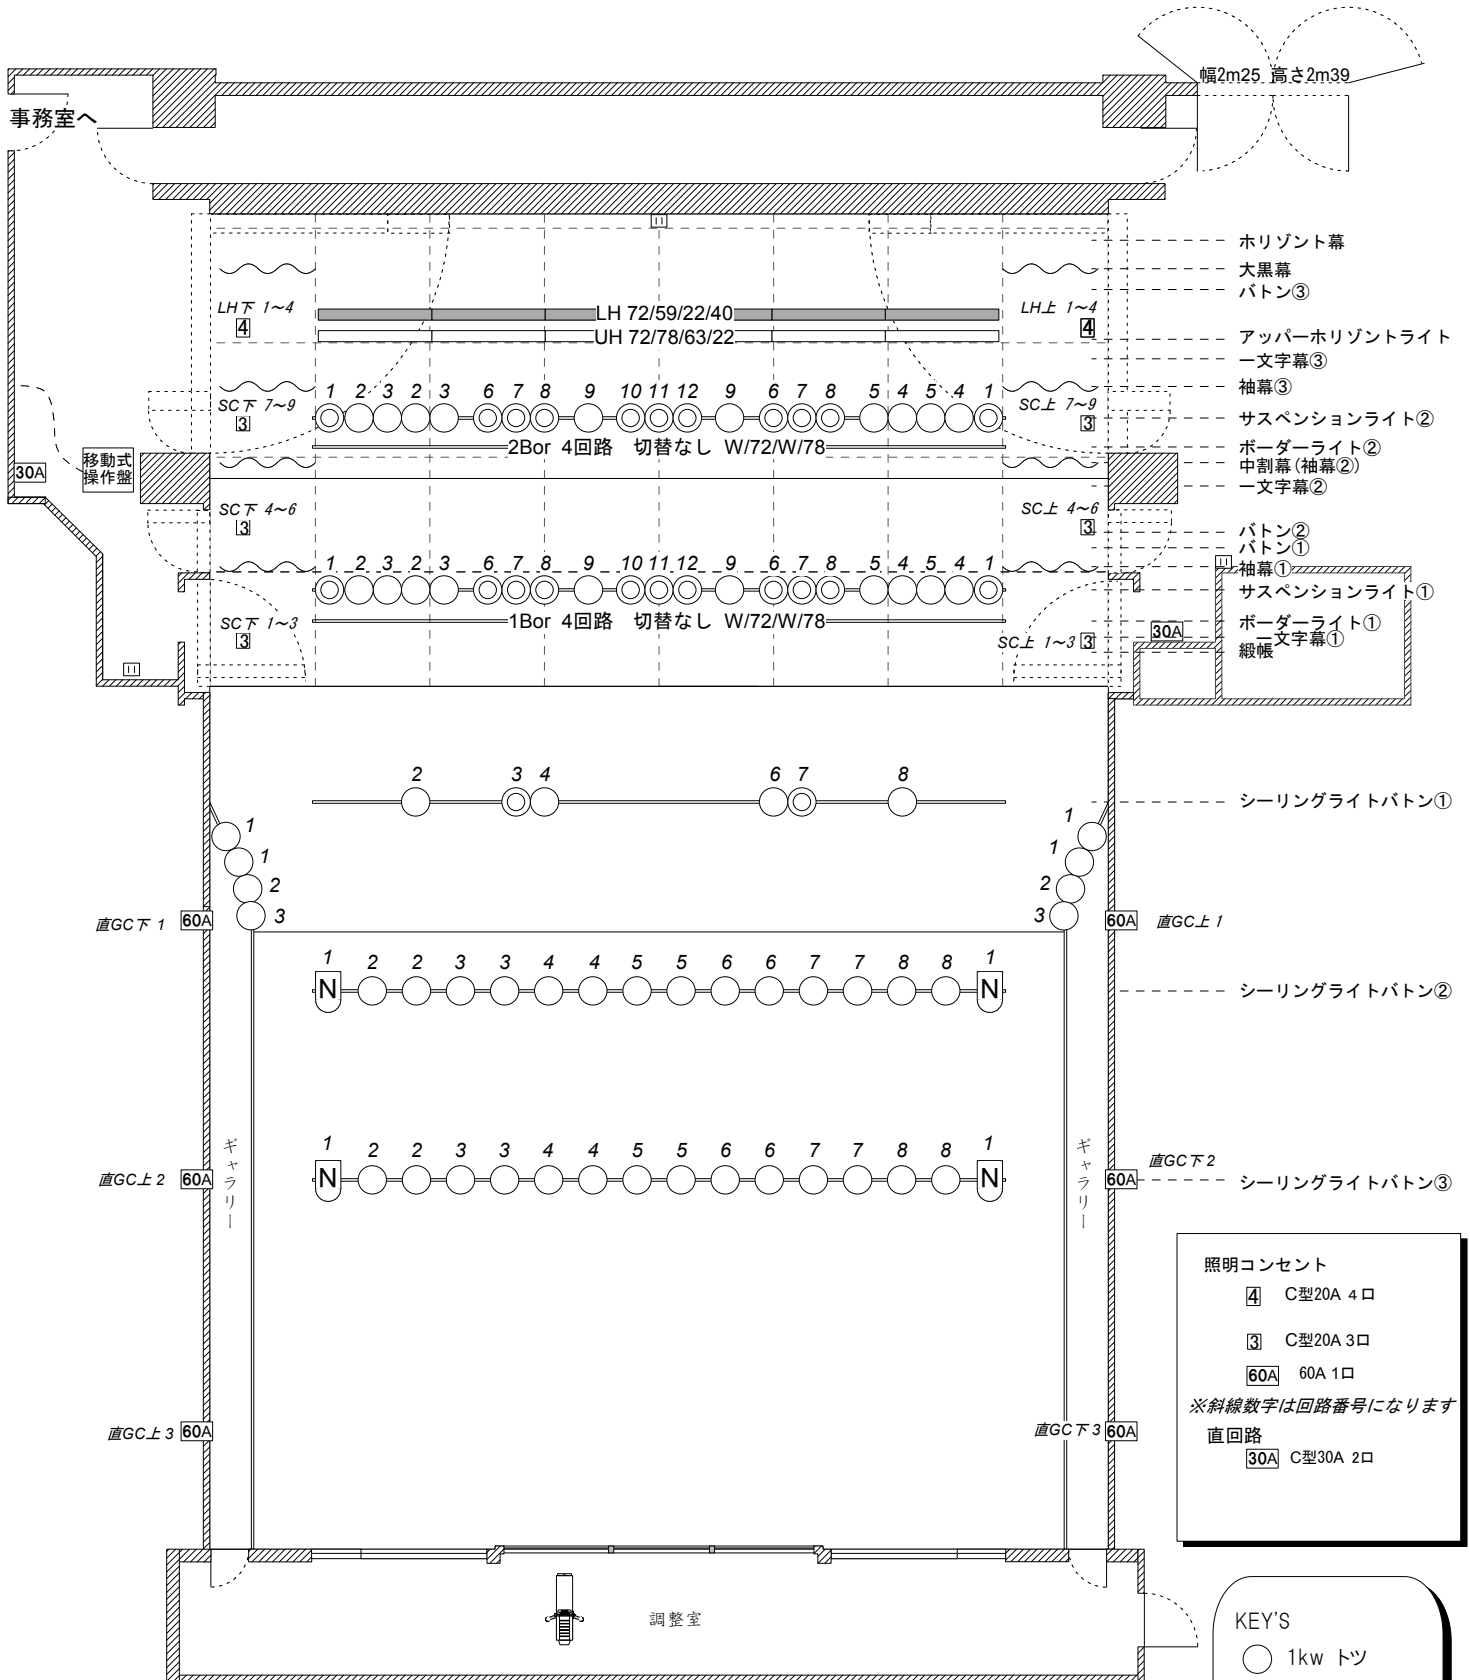

1/120 (A4版)

2009/8 現在